



Prefeitura Municipal de Estrela d'Oeste

ESTADO DE SÃO PAULO

Paço Municipal "Pref. Wilson Nogueira Lapa"

Rua Bahia, 639 - Jardim São Paulo - Fone/Fax: (17) 3833-9411 - CEP 15650-000 - CNPJ 45.112.224/0001-23

PROJETO DE LEI DO PODER EXECUTIVO Nº 024/2017

"Autoriza o Poder Executivo a implantar trecho do trajeto da Estrada ESO-430-A."

ANTONIO VALTER DOS SANTOS, Prefeito do Município de Estrela d'Oeste, Estado de São Paulo, etc., no uso de suas atribuições legais e nos termos da Lei apresenta o seguinte Projeto de Lei:

Artigo 1º - Fica o Poder Executivo Municipal autorizado a declarar a utilidade pública, com vistas a instituir servidão administrativa, no trecho da estrada já implantada, e em uso, que interliga pontos da ESO-430, compreendido nos Sítios São José, Matrícula 1.218 e Sítio Alvorada, Matrícula nº 8.141, ambos de propriedade de Etivaldo Gomes Filho.


Artigo 2º - Fica o Poder Executivo Municipal autorizado a instituir a Estrada Municipal denominada ESO-430-A, que terá aproximadamente 1600 (mil e seiscentos) metros de extensão, interligando pontos da ESO-430.

Artigo 3º - Os encargos decorrentes da conservação da Estrada ESO-430-A, ficarão a cargo da Prefeitura Municipal de Estrela d'Oeste.

Artigo 4º - Esta Lei entra em vigor na data de sua publicação.

Prefeitura Municipal de Estrela d'Oeste, 30 de maio de 2017.

ANTONIO VALTER DOS SANTOS
Prefeito Municipal

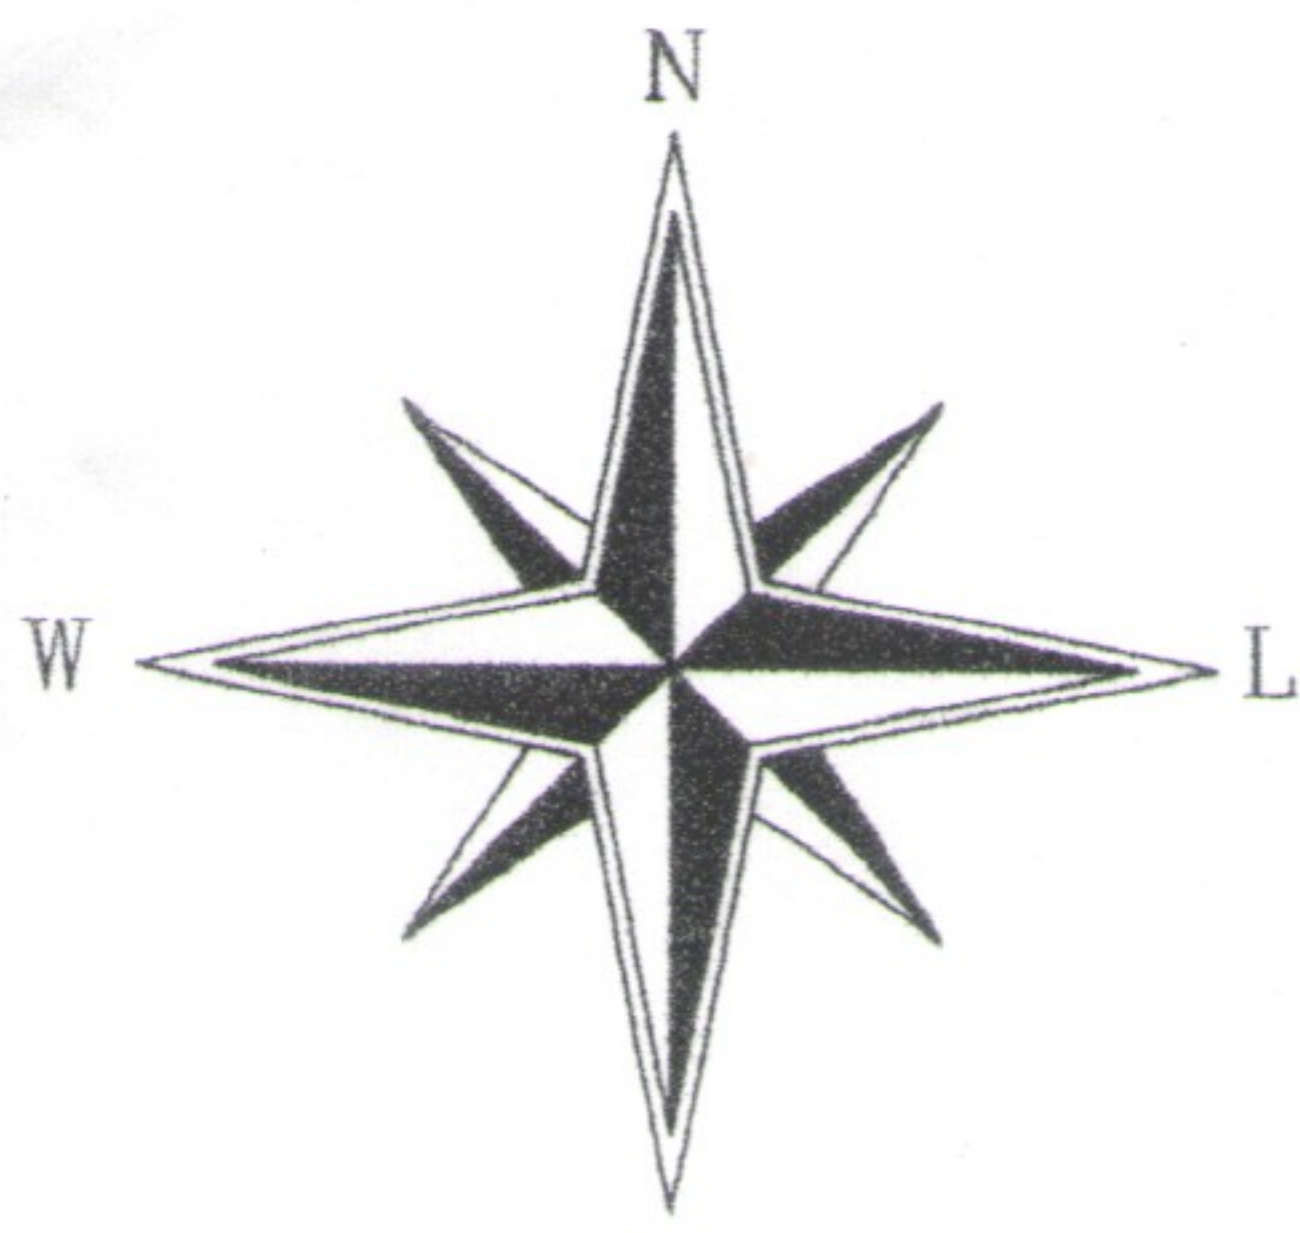

31/05/2017

Sistema de Coordenadas
Coordenadas Planas Sistema U T M

Origem das coordenadas:

Elipsóide: WGS 84

N Equador acrescido de 10.000.000 m

E MC 51°00 acrescido de 500.000 m

RODOVIA - ESTRADA MUNICIPAL ESTRELA D'OESTE A PONTALINDA

Estrada Municipal - Sítio Alvorada			
De	Para	Azimute	Distância
1	2	195°34'53"	30,01 m
2	3	205°15'34"	21,58 m
3	4	247°46'10"	23,43 m
4	5	252°49'15"	367,60 m
5	6	253°19'31"	822,29 m
6	7	343°19'31"	8,00 m
7	8	73°19'31"	818,20 m
8	9	72°24'02"	374,31 m
9	10	60°57'48"	13,18 m
10	11	20°58'23"	16,27 m
11	12	14°45'23"	30,02 m
12	1	106°52'29"	15,24 m

Área: 1,0976 Hectares

Estrada Municipal - Sítio São José			
De	Para	Azimute	Distância
1	12	286°52'29"	15,24 m
12	13	354°09'07"	32,52 m
13	14	354°09'07"	15,66 m
14	15	50°08'51"	60,07 m
15	16	44°14'10"	26,93 m
16	17	54°20'36"	24,20 m
17	18	36°02'55"	58,55 m
18	19	161°33'00"	9,83 m
19	20	216°02'55"	54,14 m
20	21	234°20'36"	24,78 m
21	22	224°14'10"	26,64 m
22	23	226°48'32"	53,38 m
23	24	168°59'43"	16,25 m
24	1	173°24'32"	32,71 m

Área: 0,2060 Hectares

Sítio São José
Matrícula nº 1.218
Eivaldo Gomes Filho
Área Tabular = 36,3000 Hectares
Área Fática = 35,1188 Hectares

Sítio Alvorada
Matrícula nº 8.141
Eivaldo Gomes Filho
Área Tabular = 77,5413 Hectares
Área Fática = 82,1800 Hectares

Futura Estrada Municipal

Estrada Municipal - ESO-430

Estrada Municipal - ESO-430

PLANTA PLANIALTIMÉTRICA

ESCALA: 1 : 10.000

PROPRIETÁRIO: ETIVALDO GOMES FILHO

FINALIDADE: IMPLANTAÇÃO DA FUTURA ESTRADA MUNICIPAL

LOCAL: SÍTIO ALVORADA e SÍTIO SÃO JOSÉ

MUNICÍPIO: ESTRELA D'OESTE - SP

BUCKS CONSULTORIA
AMBIENTAL E AGRÍCOLA

ADEMIR FRANCO
CREA 5.061.326.643/SP

31 de maio de 2017

R. Vinte e Seis de Maio, nº 132, Centro, Fone (17) 3295-1200 - Monte Aprazível - SP